

# 第70回電設工業展


# JECA FAIR 2022

- は会員企業です
- 主催コーナー
- ストックスペース  
A・・・鍵付きタイプ  
B・・・カーテンタイプ
- 基礎壁面(システムパネル)
- スタンプポイント

会場躯体柱  
W6300 x D1000 (mm)

### 防災設備


- 造作禁止エリア
- 誘導灯
- 自火報総合盤
- 屋内消火栓箱
- 屋外消火栓箱
- 排煙スイッチ
- 消火器 (常備)

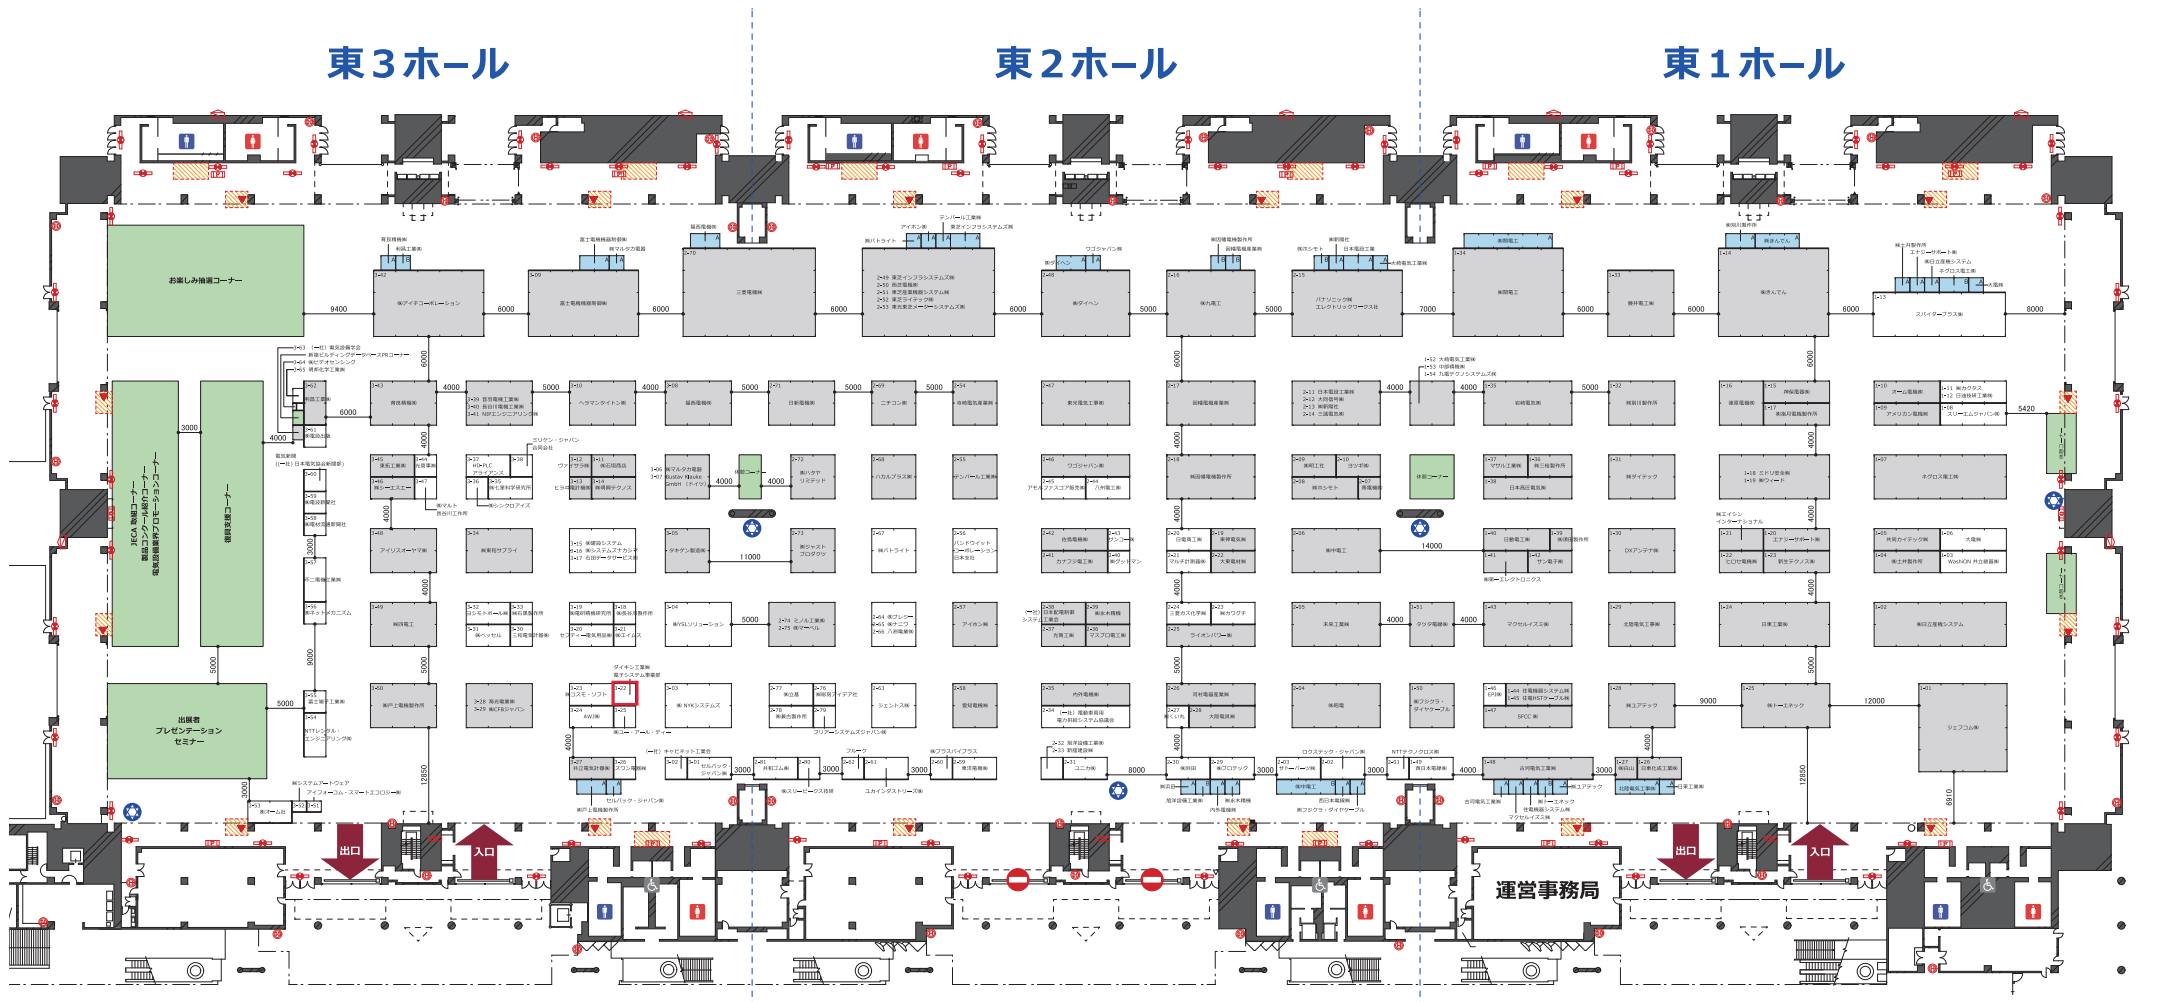


Scale = N/S(1/720)

# 東1 ホール

Scale = 1/400

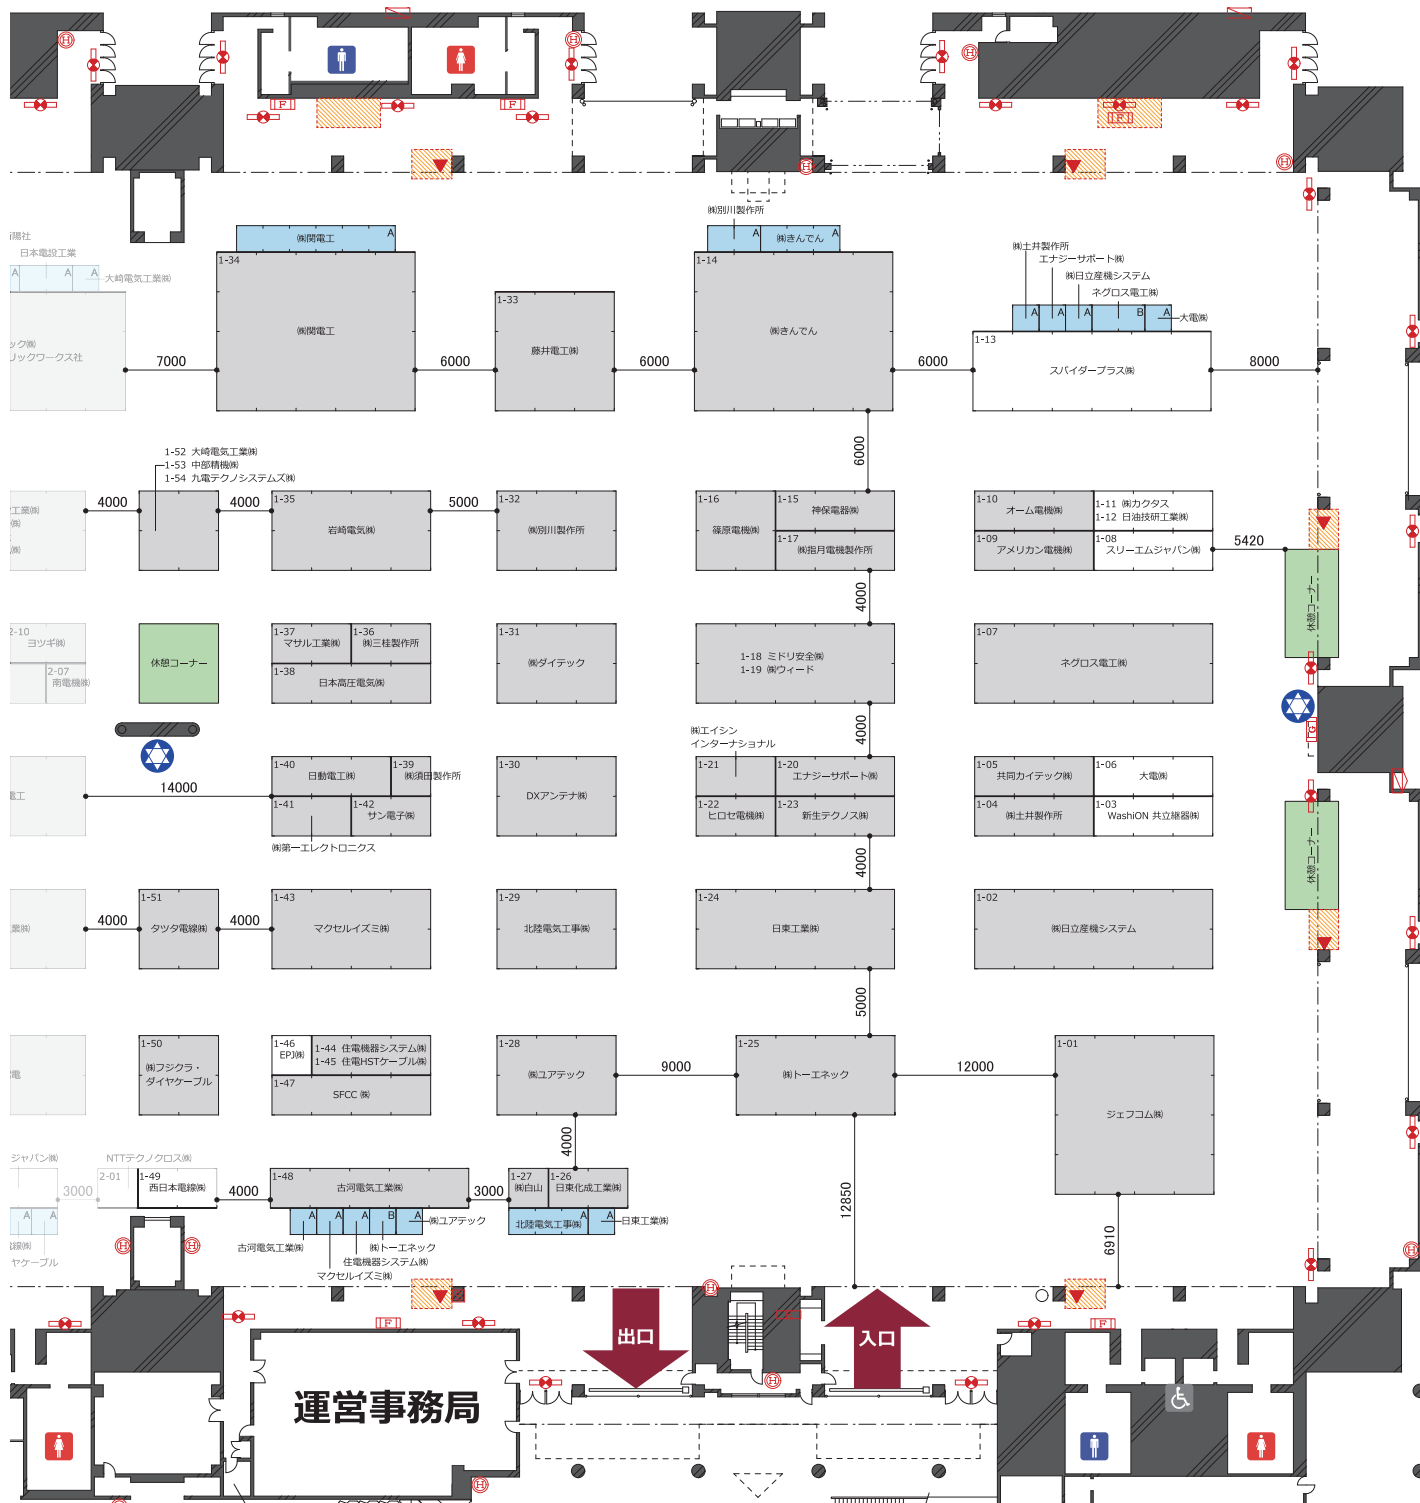


- は会員企業です
  - 主催コーナー
  - ストックスペース  
A・・・鍵付きタイプ  
B・・・カーテンタイプ
  - 基礎壁面(システムパネル)
  - ★ スタンプポイント
  - 会場躯体柱  
W6300 x D1000 (mm)
- 
- 防災設備**
- 造作禁止エリア
  - 誘導灯
  - 自火報総合盤
  - 屋内消火栓箱
  - 屋外消火栓箱
  - 排煙スイッチ
  - 消火器 (常備)

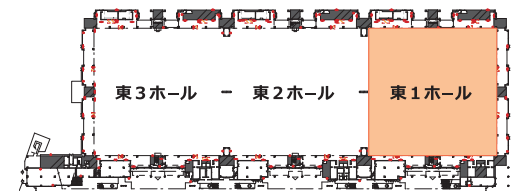


# 東2ホール

Scale = 1/400

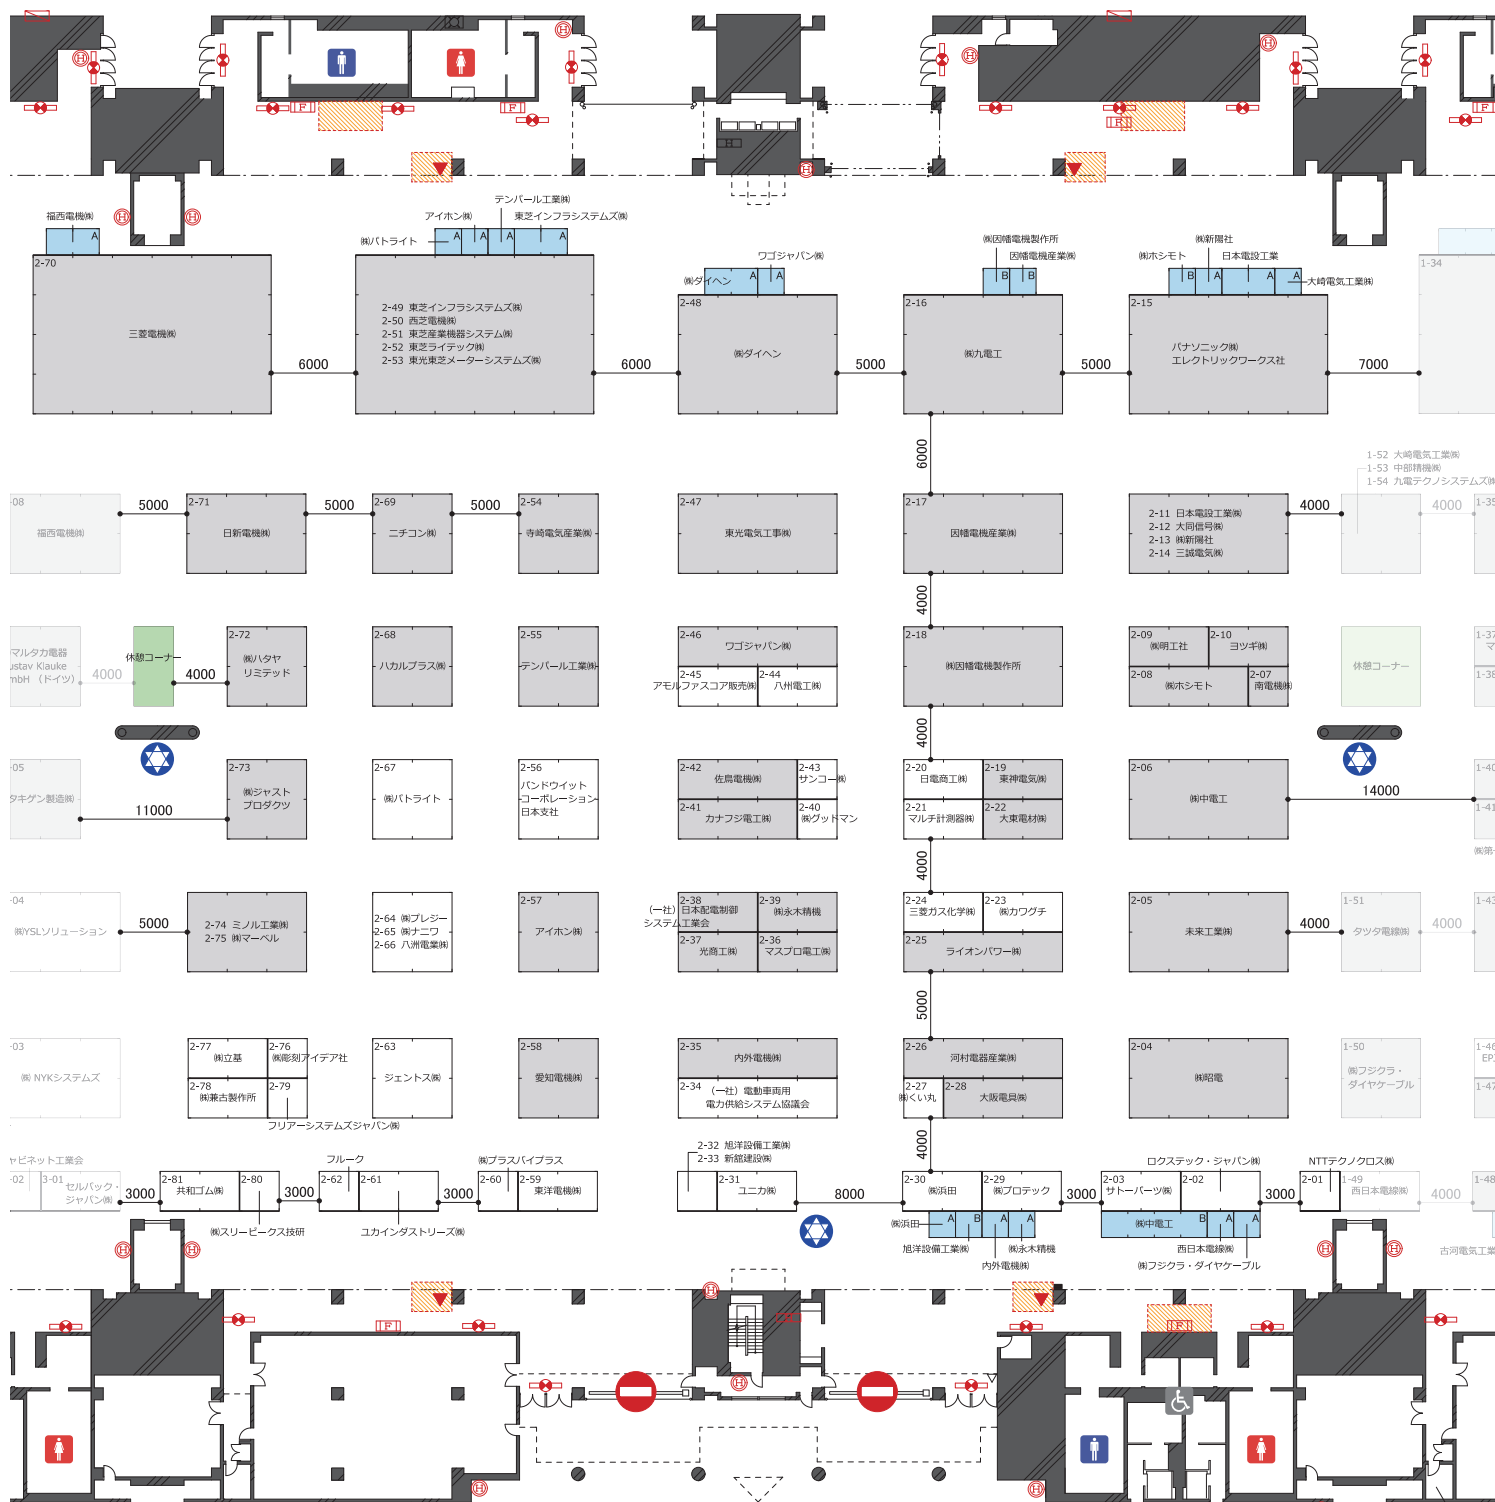


- は会員企業です
  - 主催コーナー
  - ストックスペース  
A・・・鍵付きタイプ  
B・・・カーテンタイプ
  - 基礎壁面(システムパネル)
  - スタンプポイント
  - 会場躯体柱  
W6300 x D1000 (mm)
- ### 防災設備
- 造作禁止エリア
  - 誘導灯
  - 自火報総合盤
  - 屋内消火栓箱
  - 屋外消火栓箱
  - 排煙スイッチ
  - 消火器 (常備)

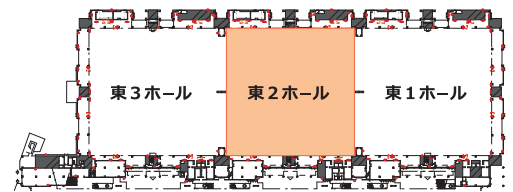


# 東3ホール


Scale = 1/400

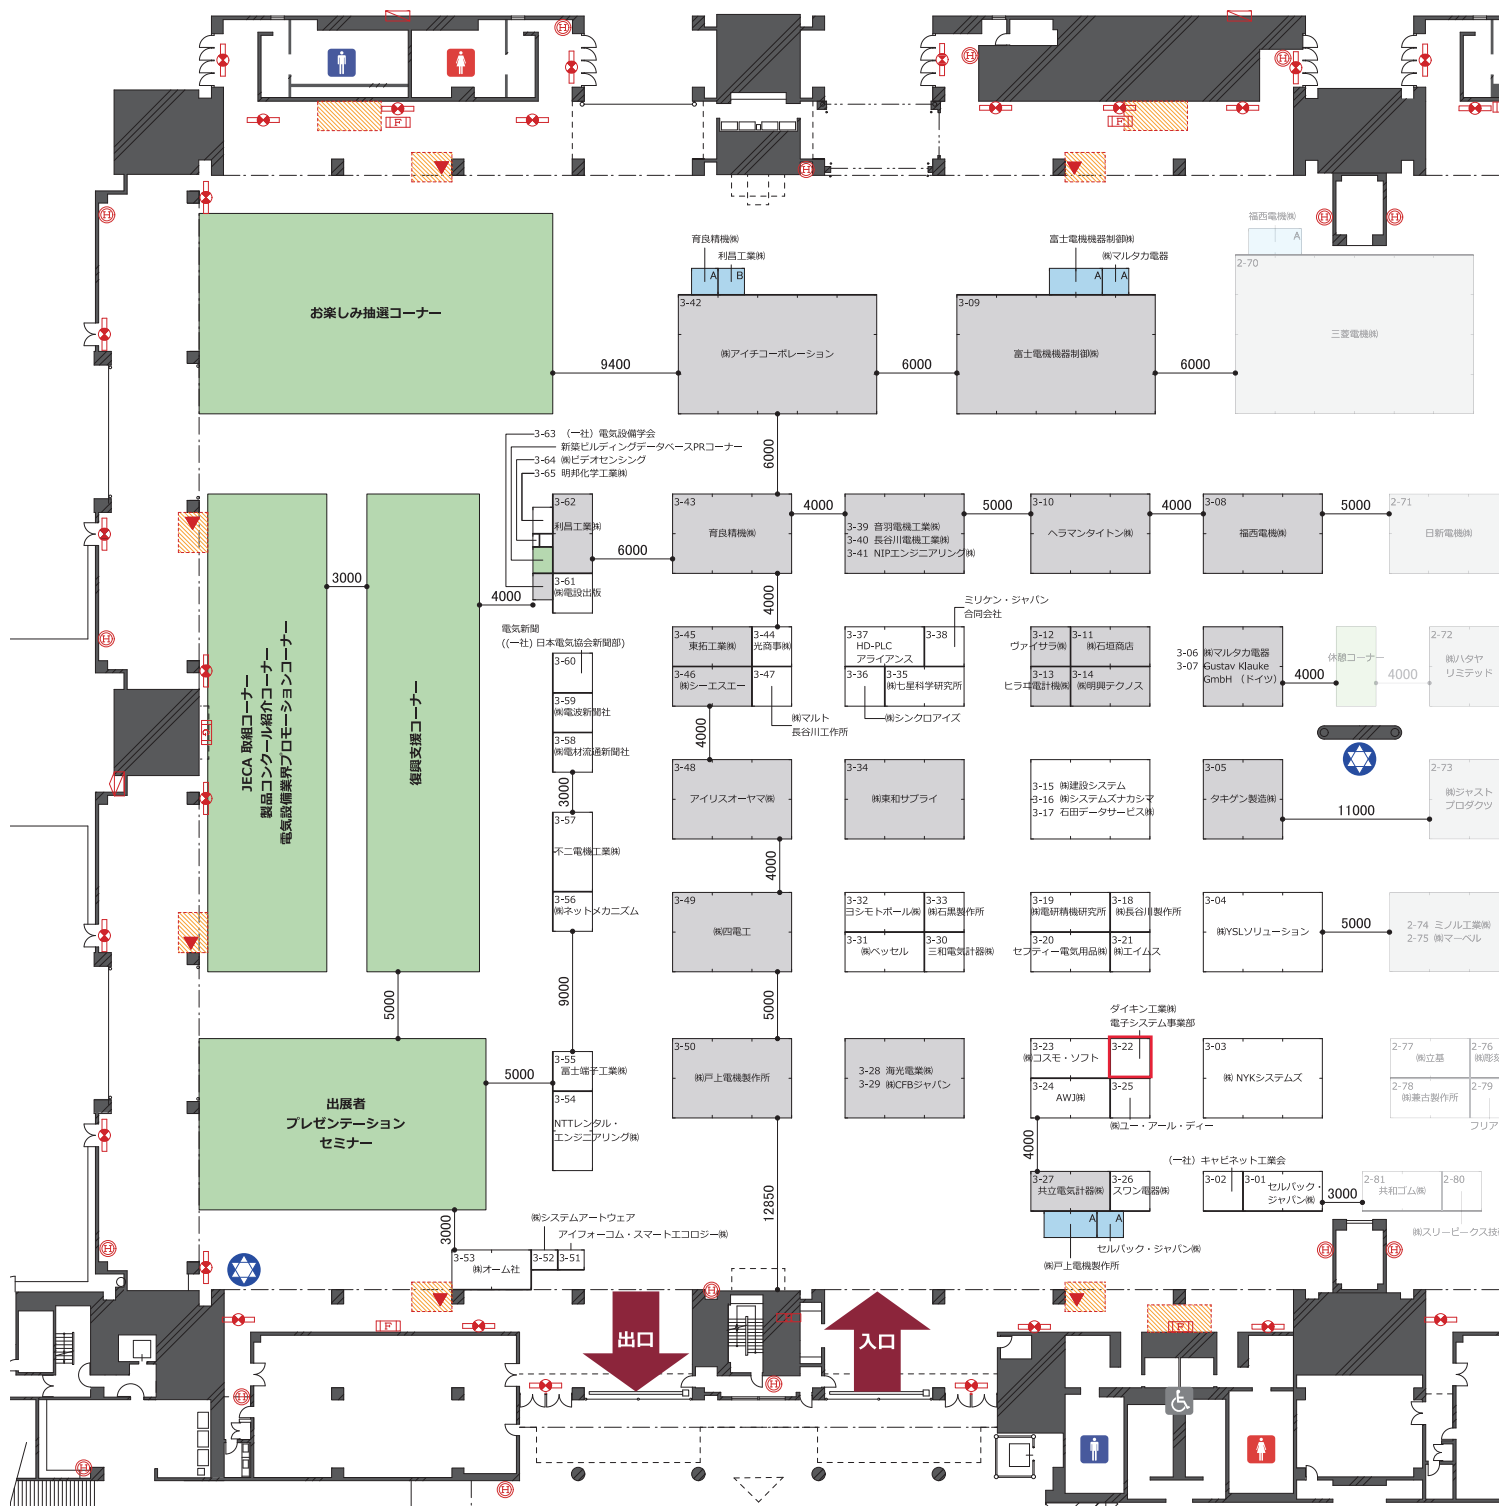




- は会員企業です
  - 主催コーナー
  - ストックスペース  
A・・・鍵付きタイプ  
B・・・カーテンタイプ
  - 基礎壁面(システムパネル)
  - ☆ スタンプポイント
  - 会場躯体柱  
W6300 x D1000 (mm)
- ### 防災設備
- 造作禁止エリア
  - 誘導灯
  - 自火報総合盤
  - 屋内消火栓箱
  - 屋外消火栓箱
  - 排煙スイッチ
  - 消火器 (常備)

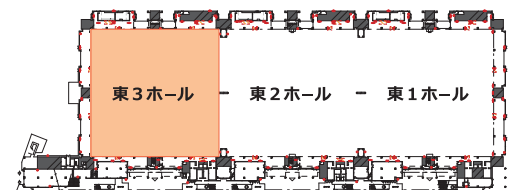

アンカーボルト打設禁止エリア  
: ピット端部から200mm以内は打設できません。

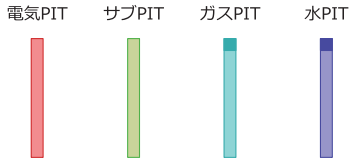

# 第70回電設工業展 JECA FAIR 2022

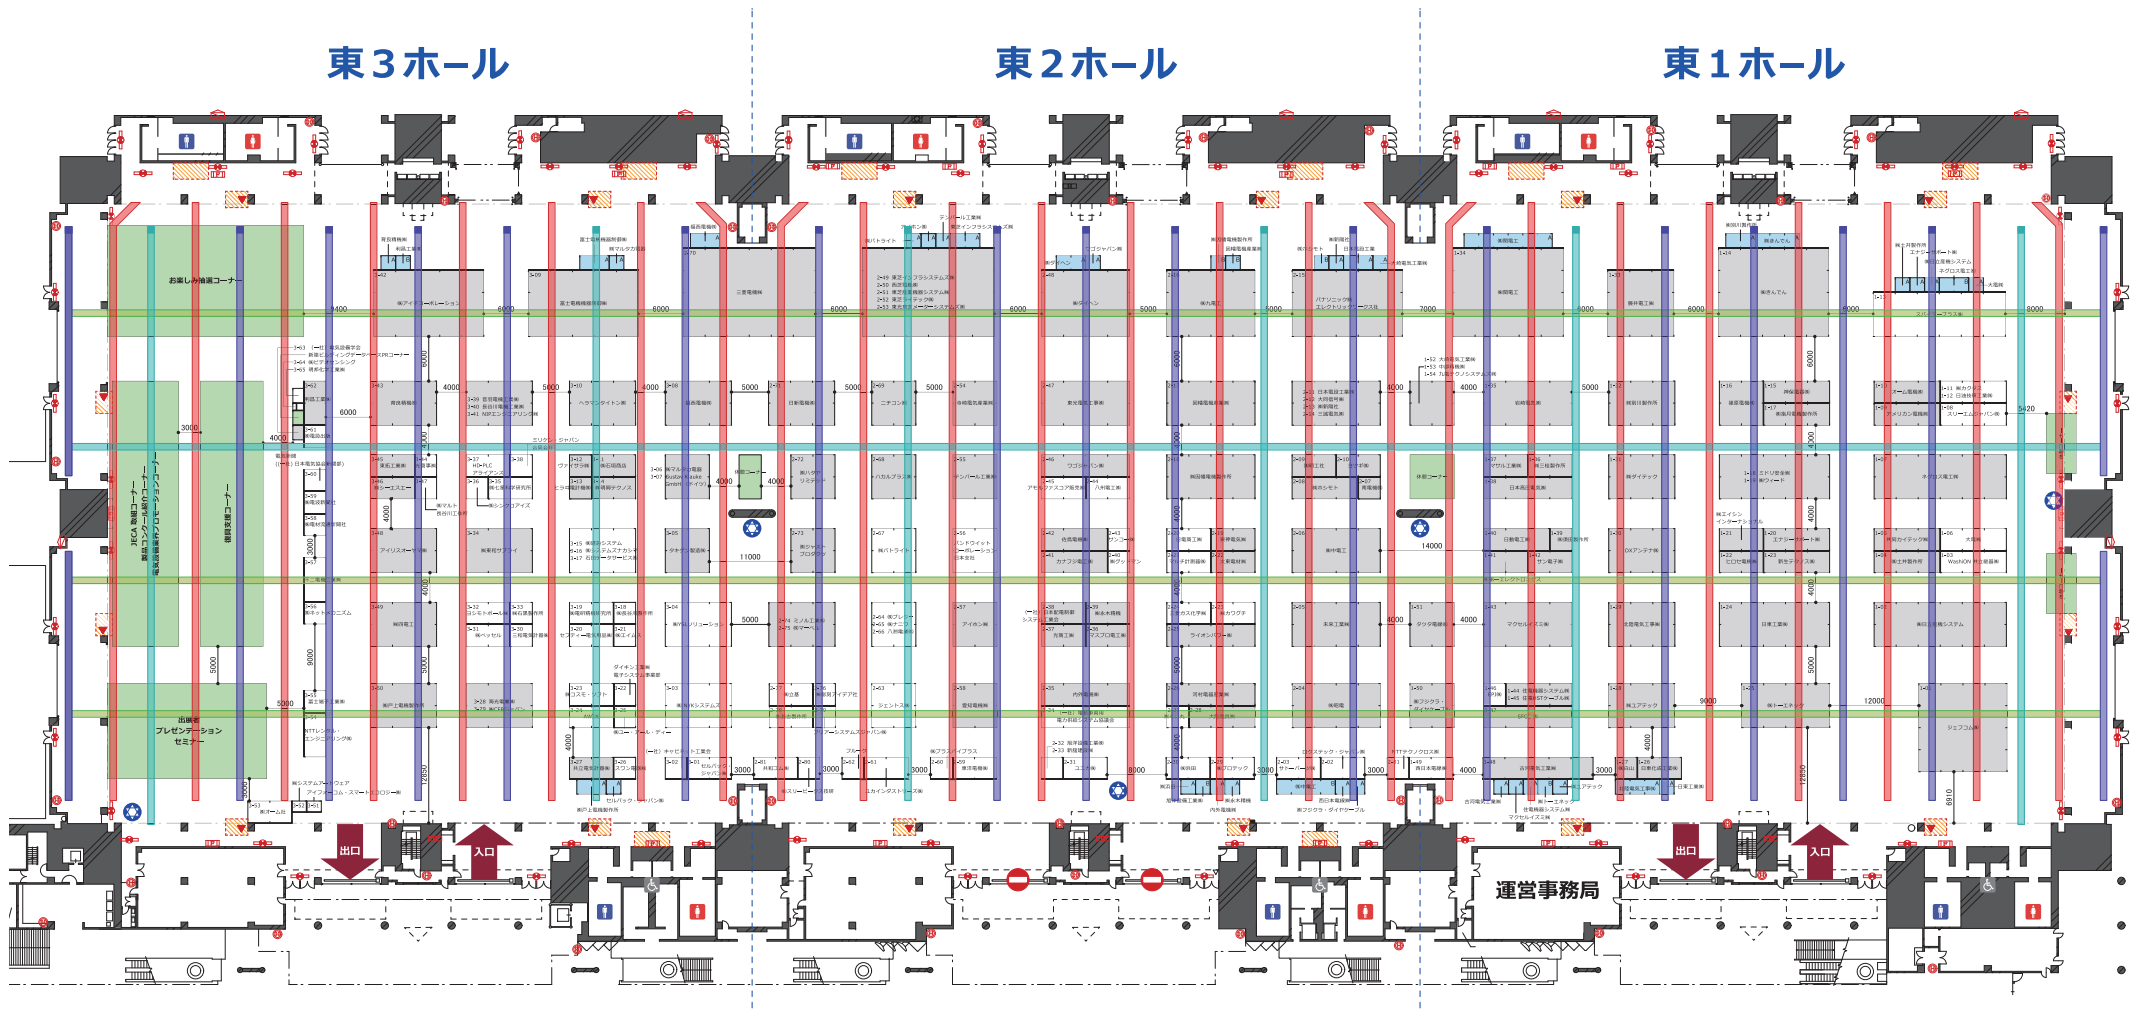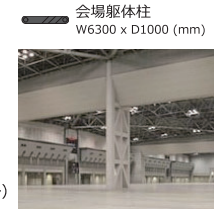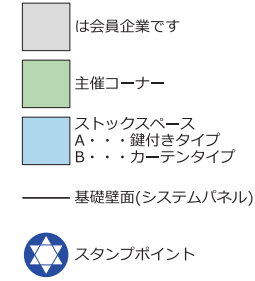

Scale = N/S(1/720)