


第51回管工機材・設備総合展 会場小間割図

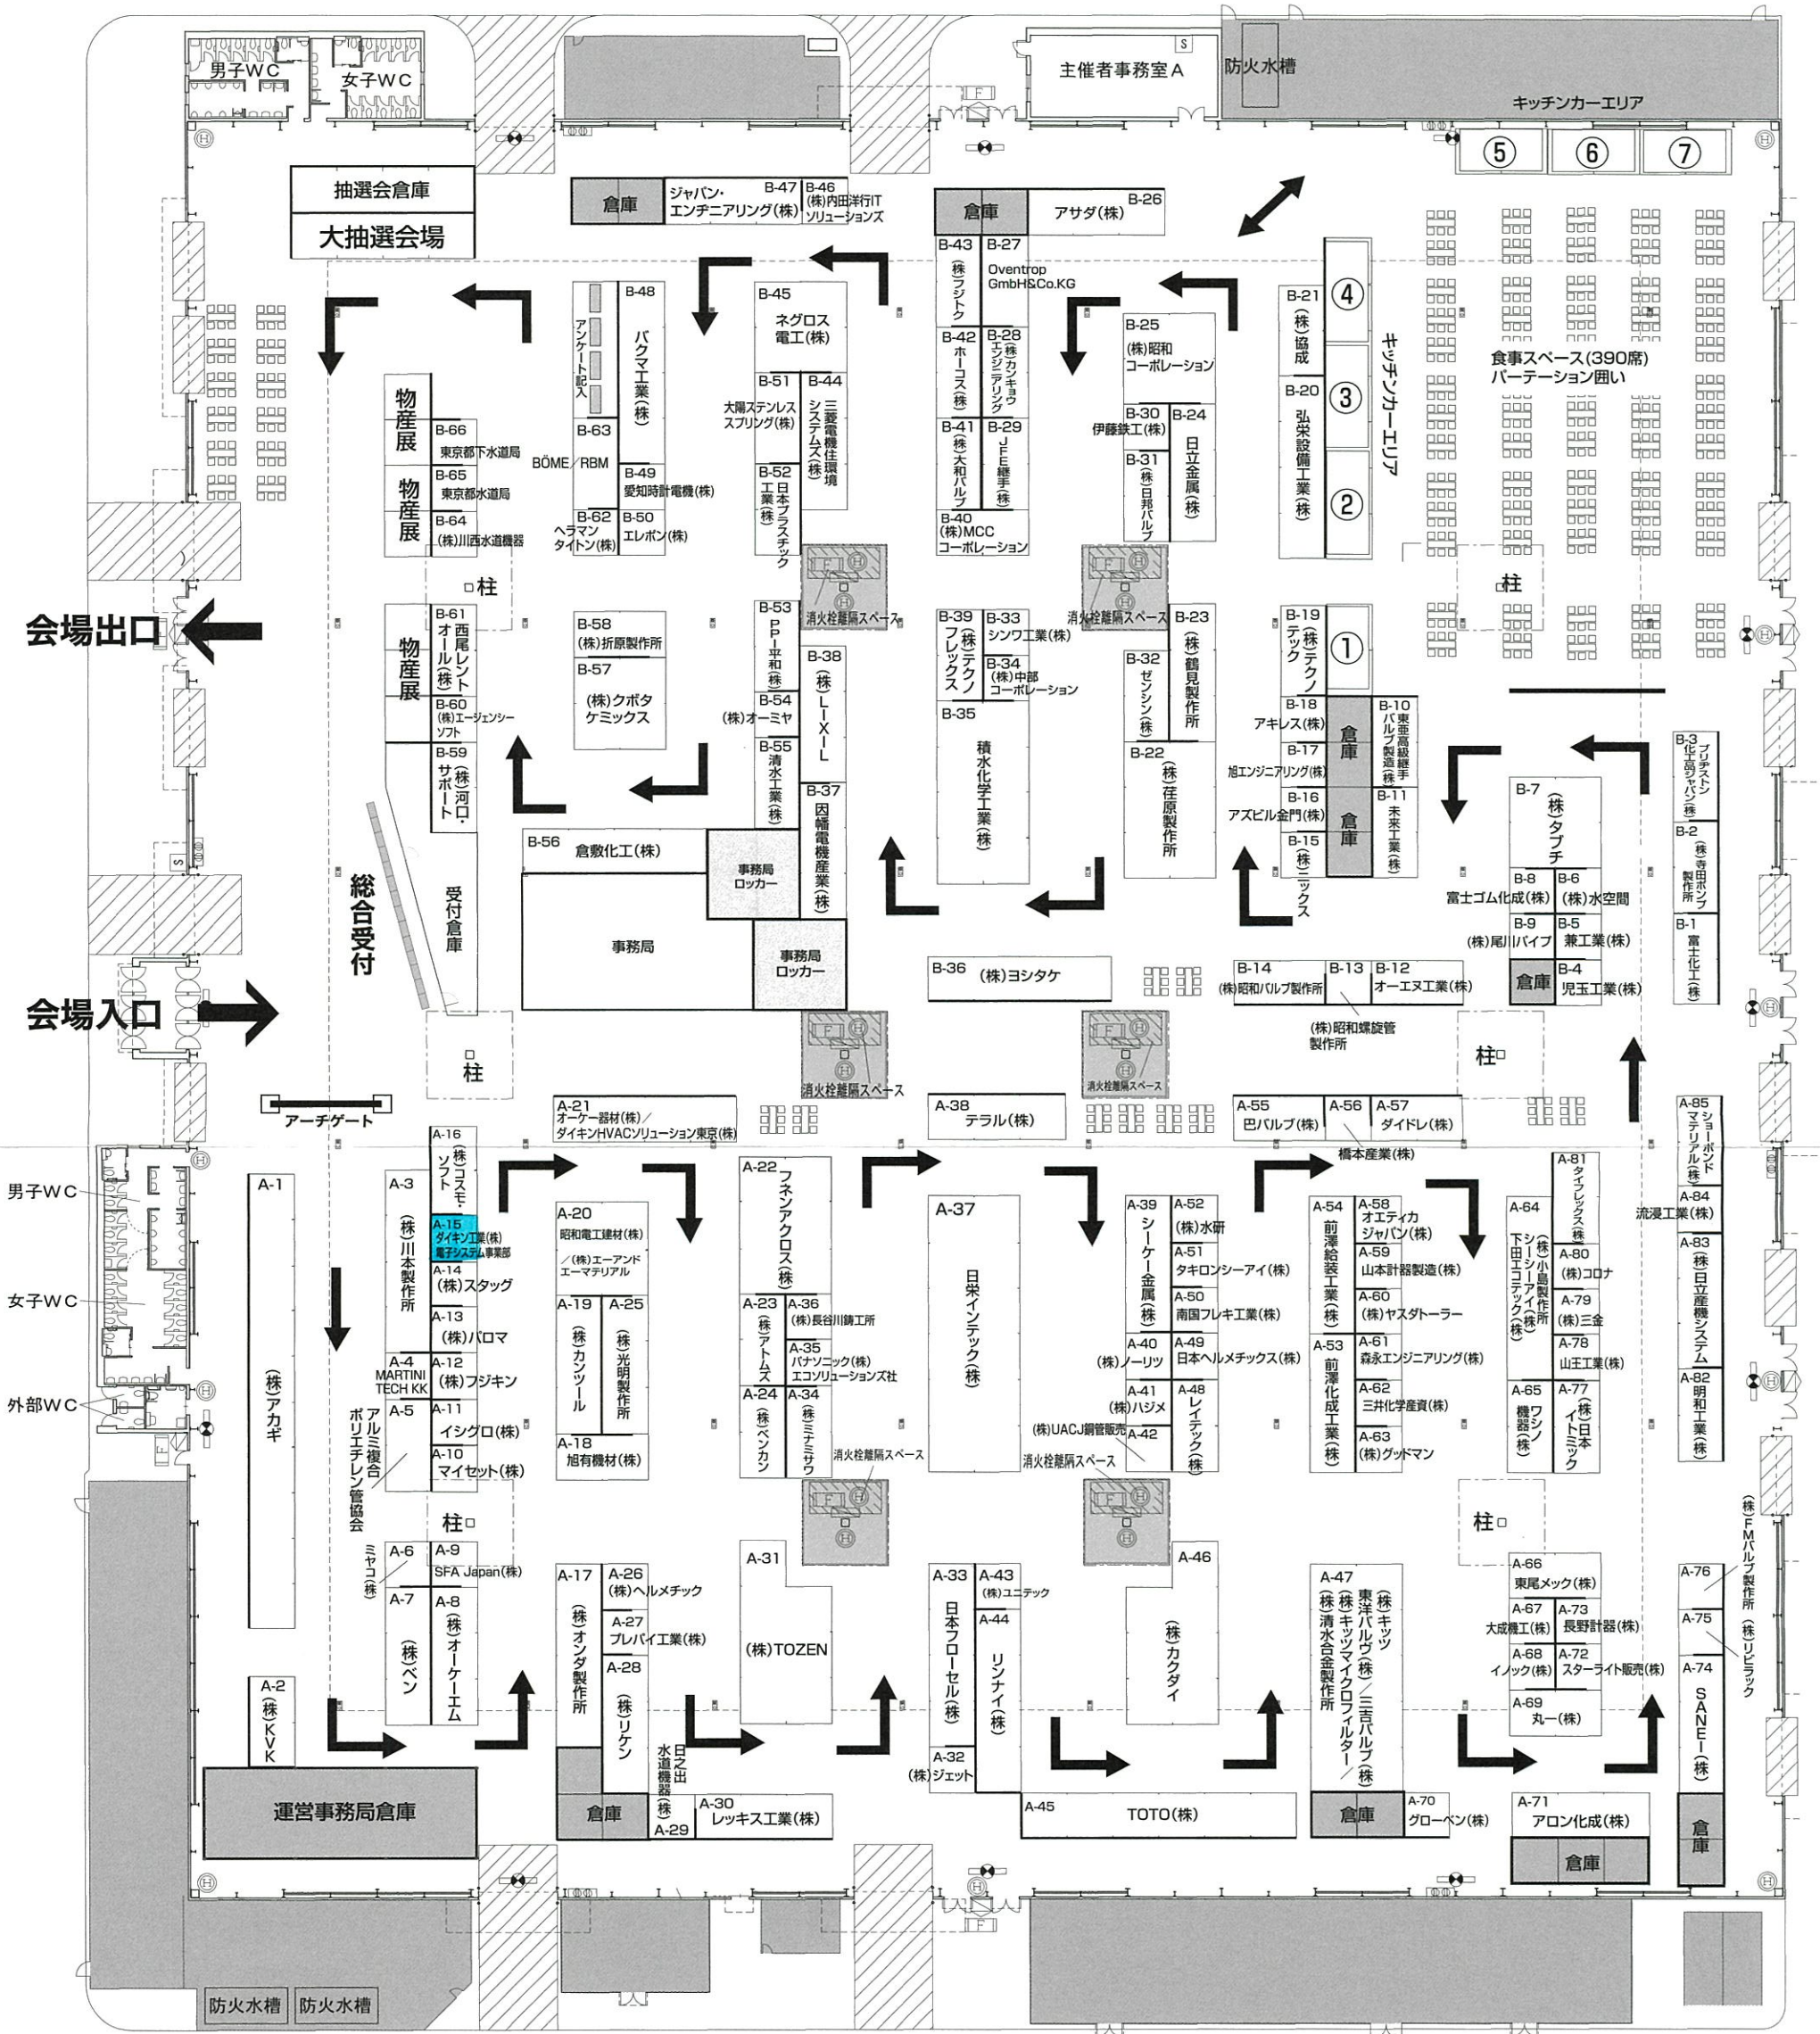

東京ビッグサイト青海展示棟 Aホール

※小間配置については変更になる場合もありますので、あらかじめご承知おき願います。

※観覧方法については回廊式で順路を設定します。

総小間数：343 小間

小間サイズ：w2970×d2970×h2700

仕 様：システムパネル／h300 パラペット／小間仕切り壁：d1980