




# インテックス大阪

## 6号館A


2019.07.10

- 凡例**
- 非常電話
  - 屋内消火栓
  - 屋外消火栓
  - 排煙操作面
  - 消火器
  - 開放型スプリンクラー操作面
  - 避難口誘導灯
  - 避難方向
  - 会場柱

- 凡例**
- 支持金具・機械工具
  - コンピュータソフト・その他
  - ポンプ
  - 住設・空調
  - 管・継手(金属)
  - パルプ
  - 公的機関・業界団体
  - 化成品

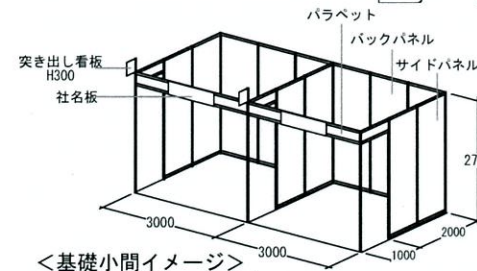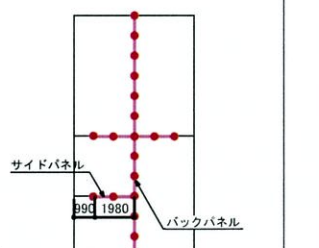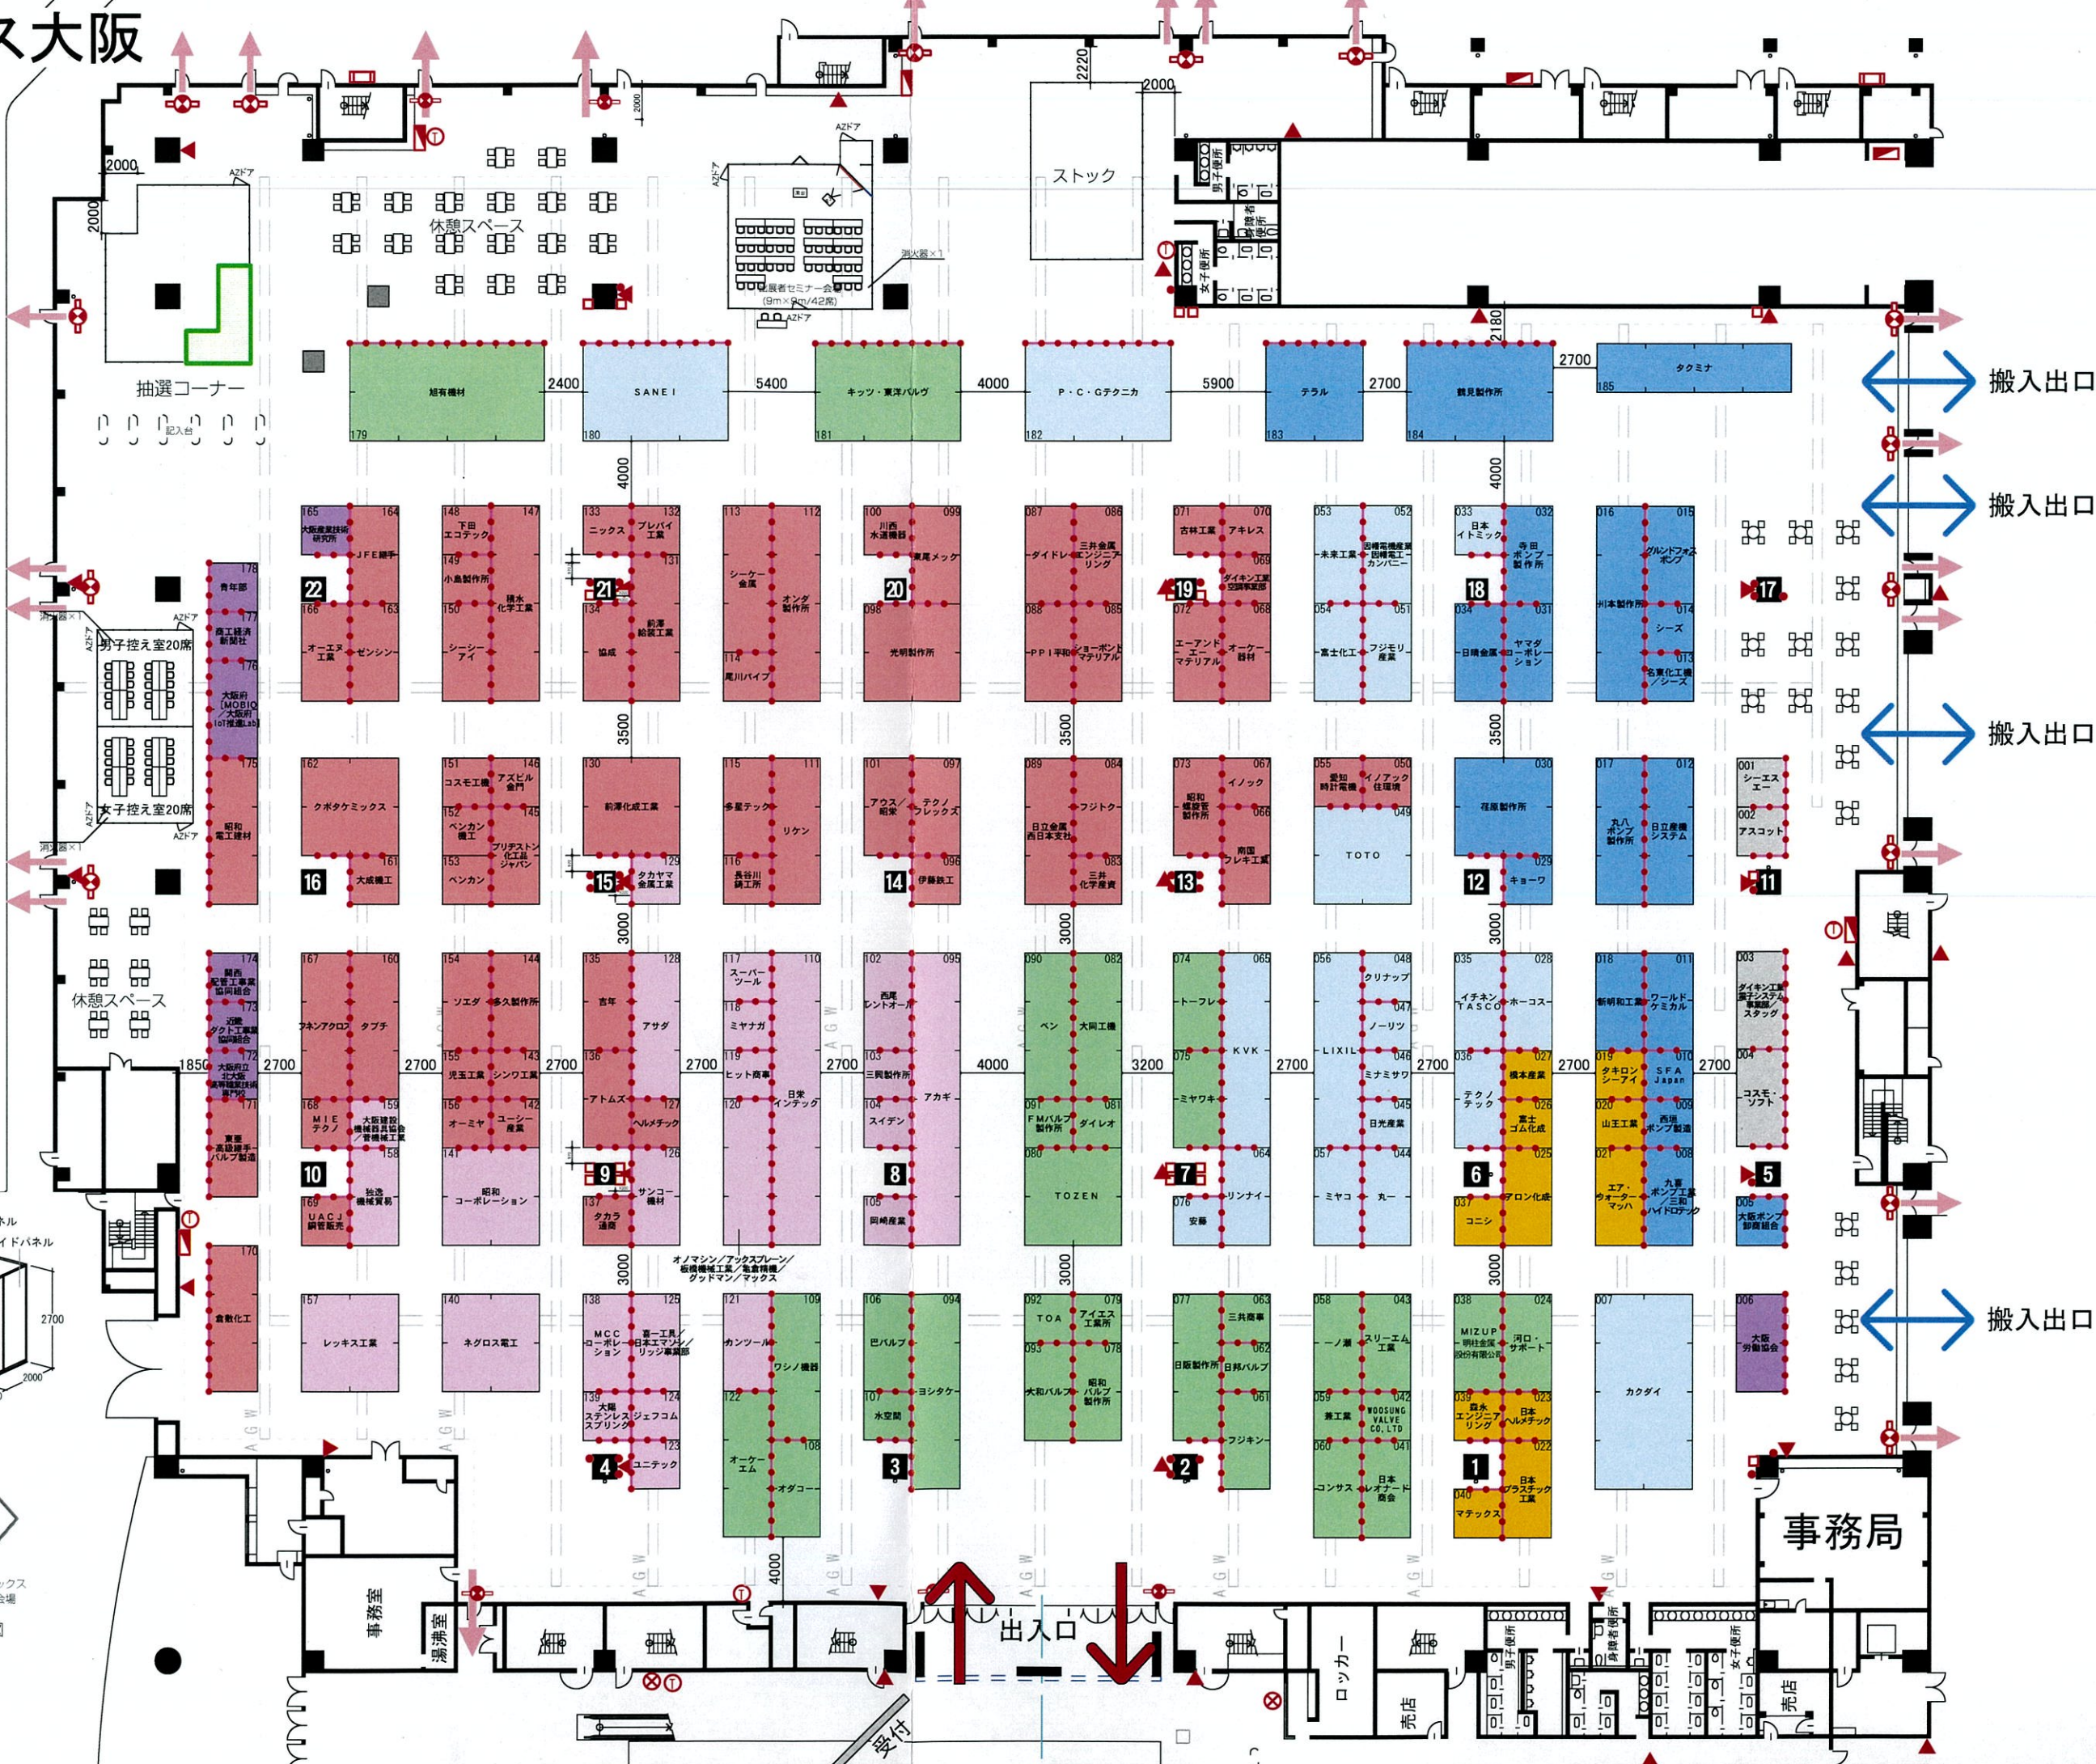

<基礎小間イメージ>  
※カーペットは敷いておりません

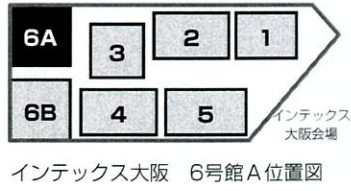

インテックス大阪 6号館A位置図