



5号館

2021.10.18

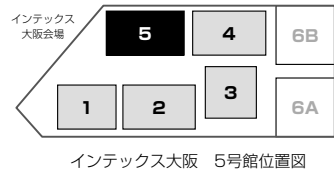


- 凡例**
- ① 非常電話
 - 屋内消火栓
 - 屋外消火栓
 - 排煙操作函
 - ▲ 消火器
 - ⊕ 避難口誘導灯
 - 避難方向

- 凡例**
- 管・継手(金属)
 - 管・継手(合成樹脂)
 - バルブ
 - 住設・空調
 - ポンプ
 - 支持金具・機械工具・副資材
 - コンピュータソフト・その他
 - 公的機関・業界団体

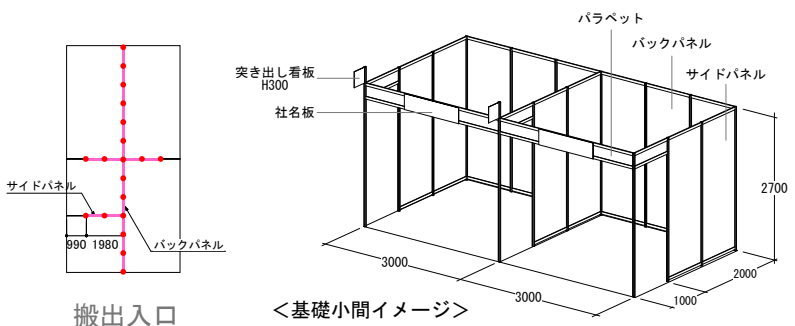

- ピット凡例図**
- M: 機械(給水)ピット
 - E: 電気ピット

＜基礎小間イメージ＞
※カーベットは敷いておりません

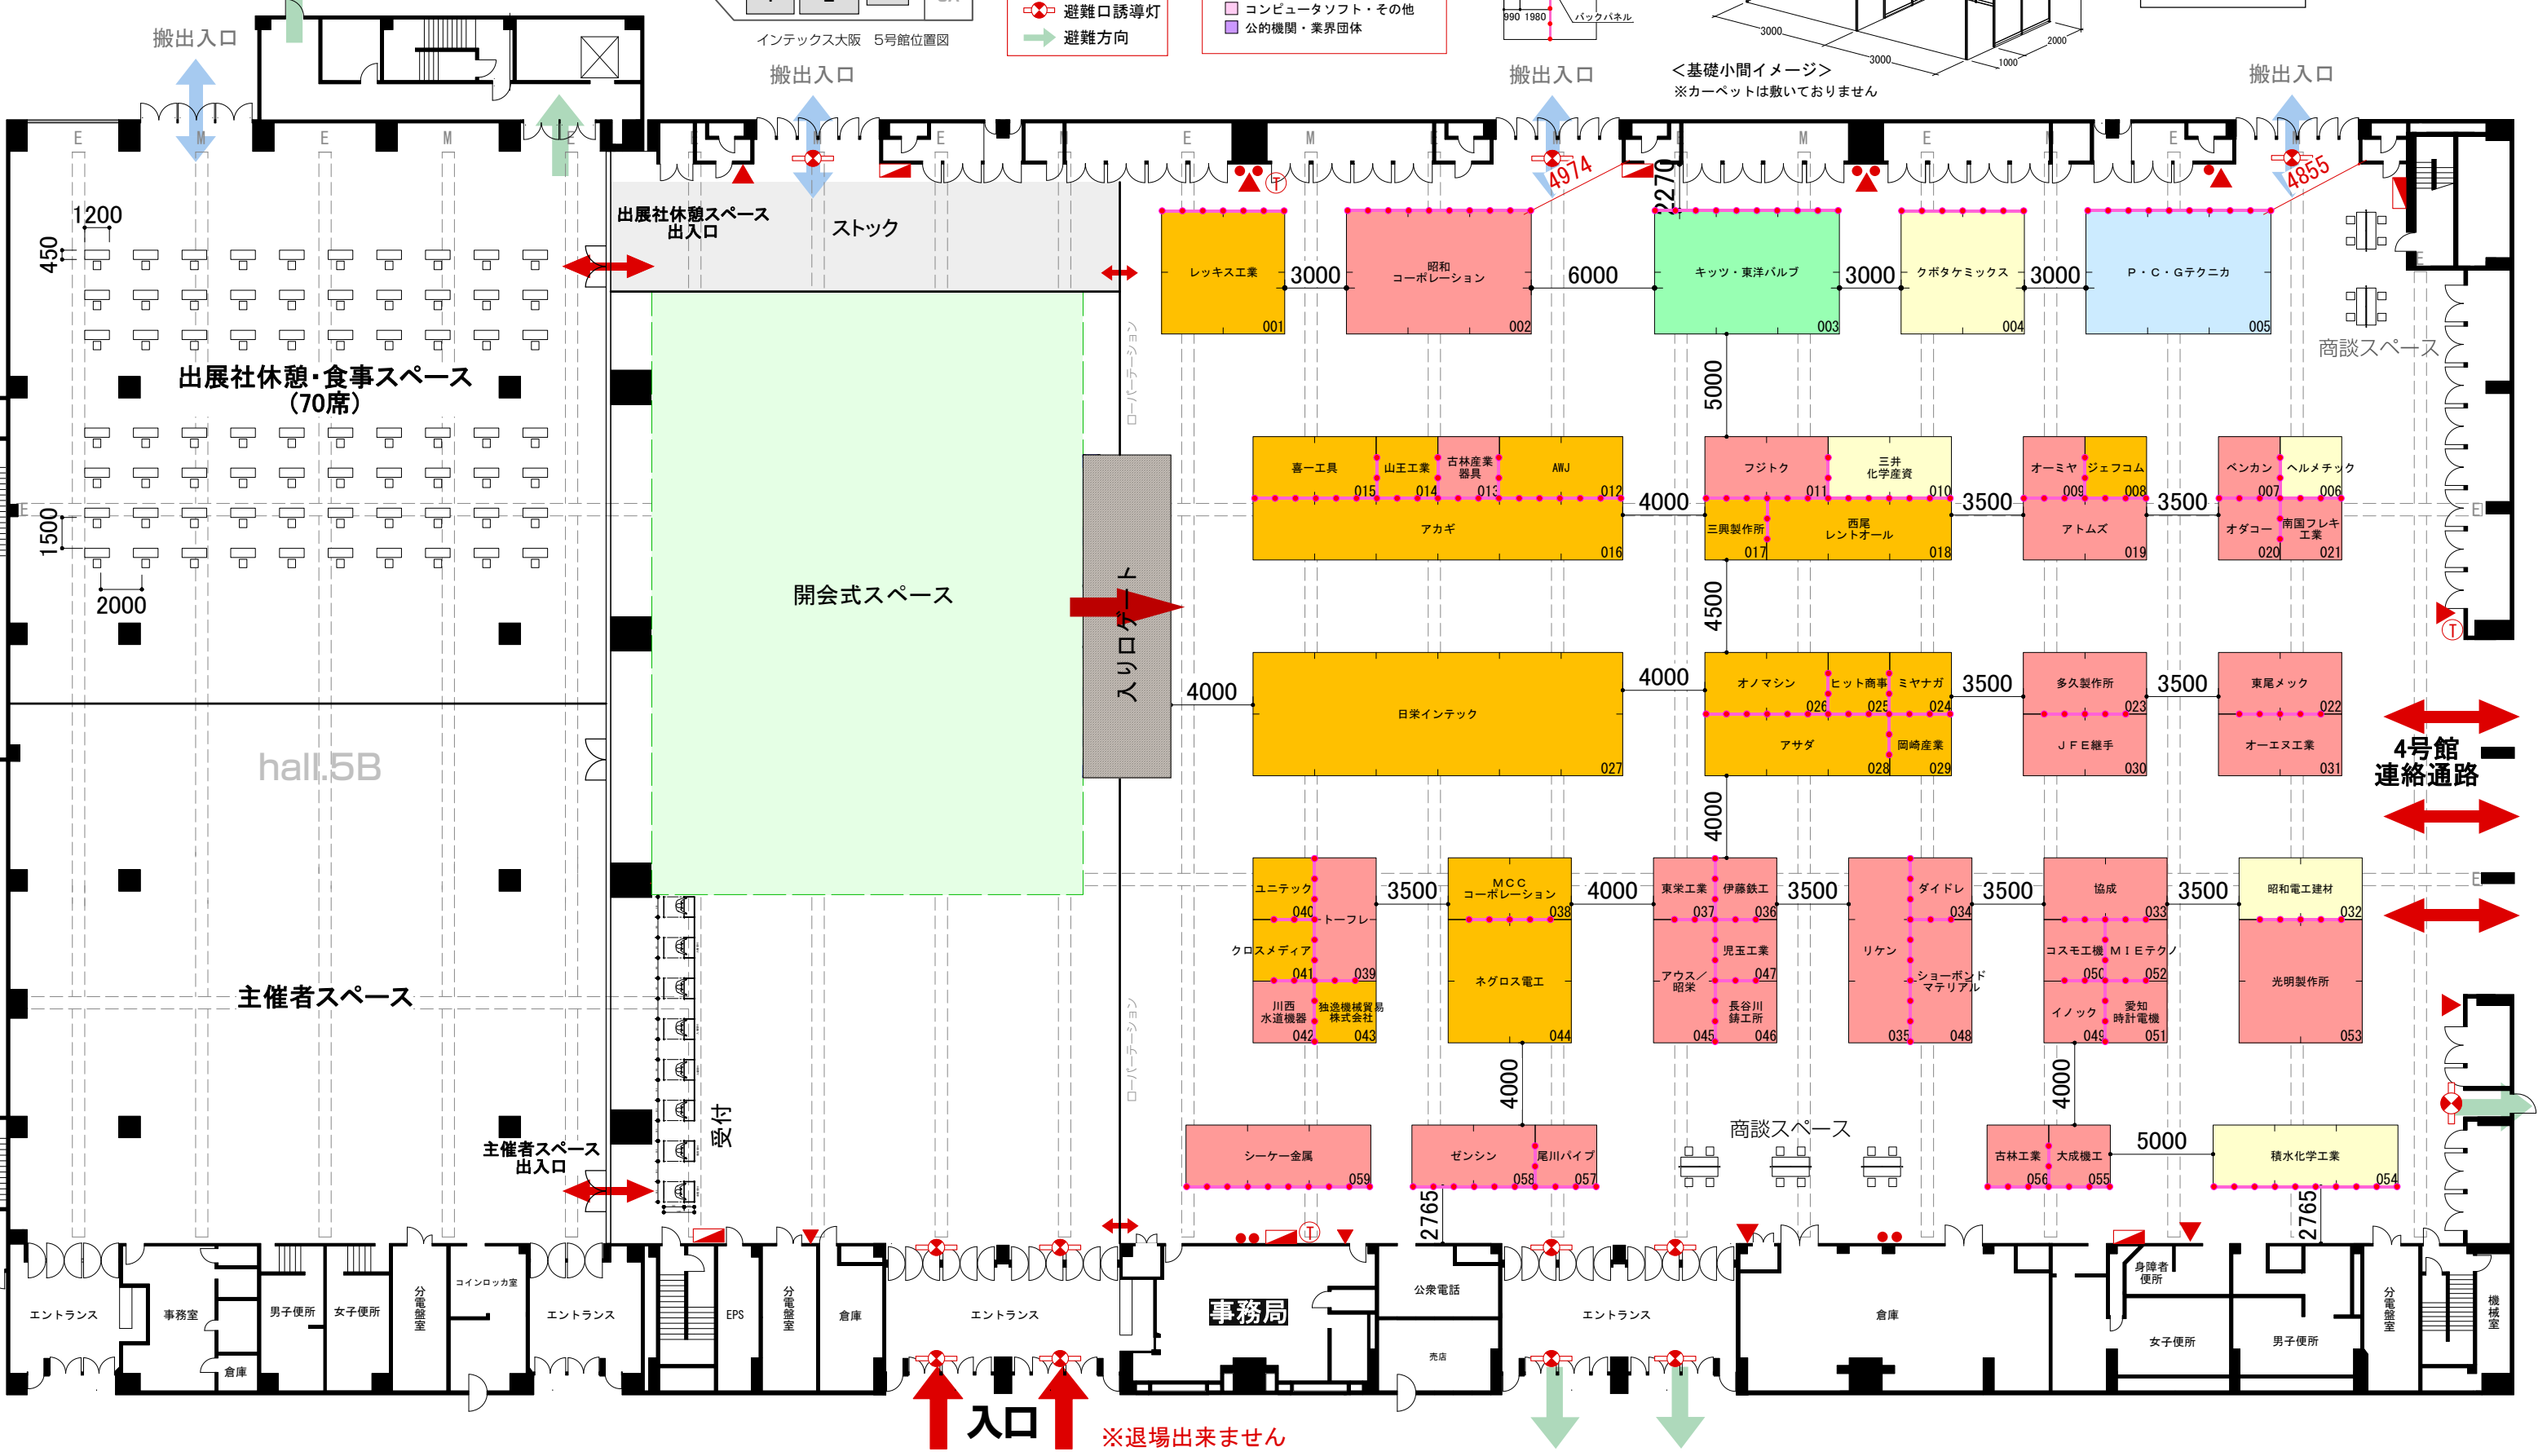


4号館
連絡通路

入口 ※退場出来ません



4号館

2021.10.18

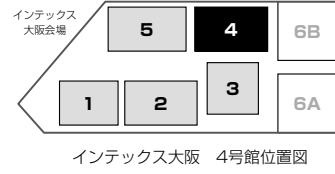


- 凡例
- ① 非常電話
 - 屋内消火栓
 - 屋外消火栓
 - 排煙操作函
 - ▲ 消火器
 - ⊗ 避難口誘導灯
 - ➡ 避難方向

- 凡例
- 管・継手(金属)
 - 管・継手(合成樹脂)
 - バルブ
 - 住設・空調
 - ポンプ
 - 支持金具・機械工具・副資材
 - コンピュータソフト・その他
 - 公的機関・業界団体

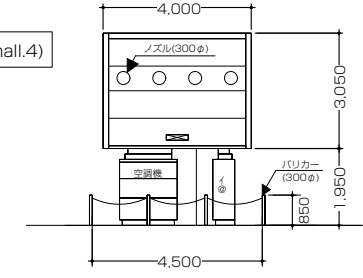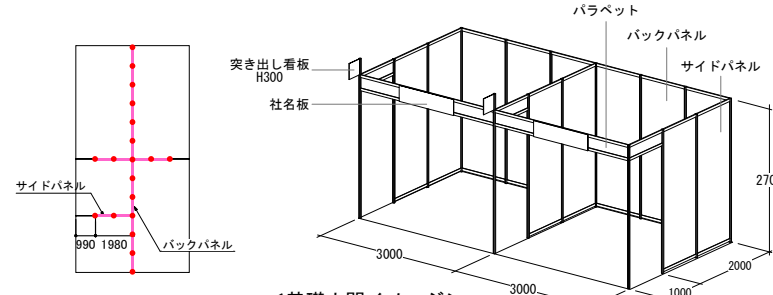

- ビット凡例図
- M: 機械(給水)ビット
 - E: 電気ビット

<基礎小間イメージ>
※カーベットは敷いておりません

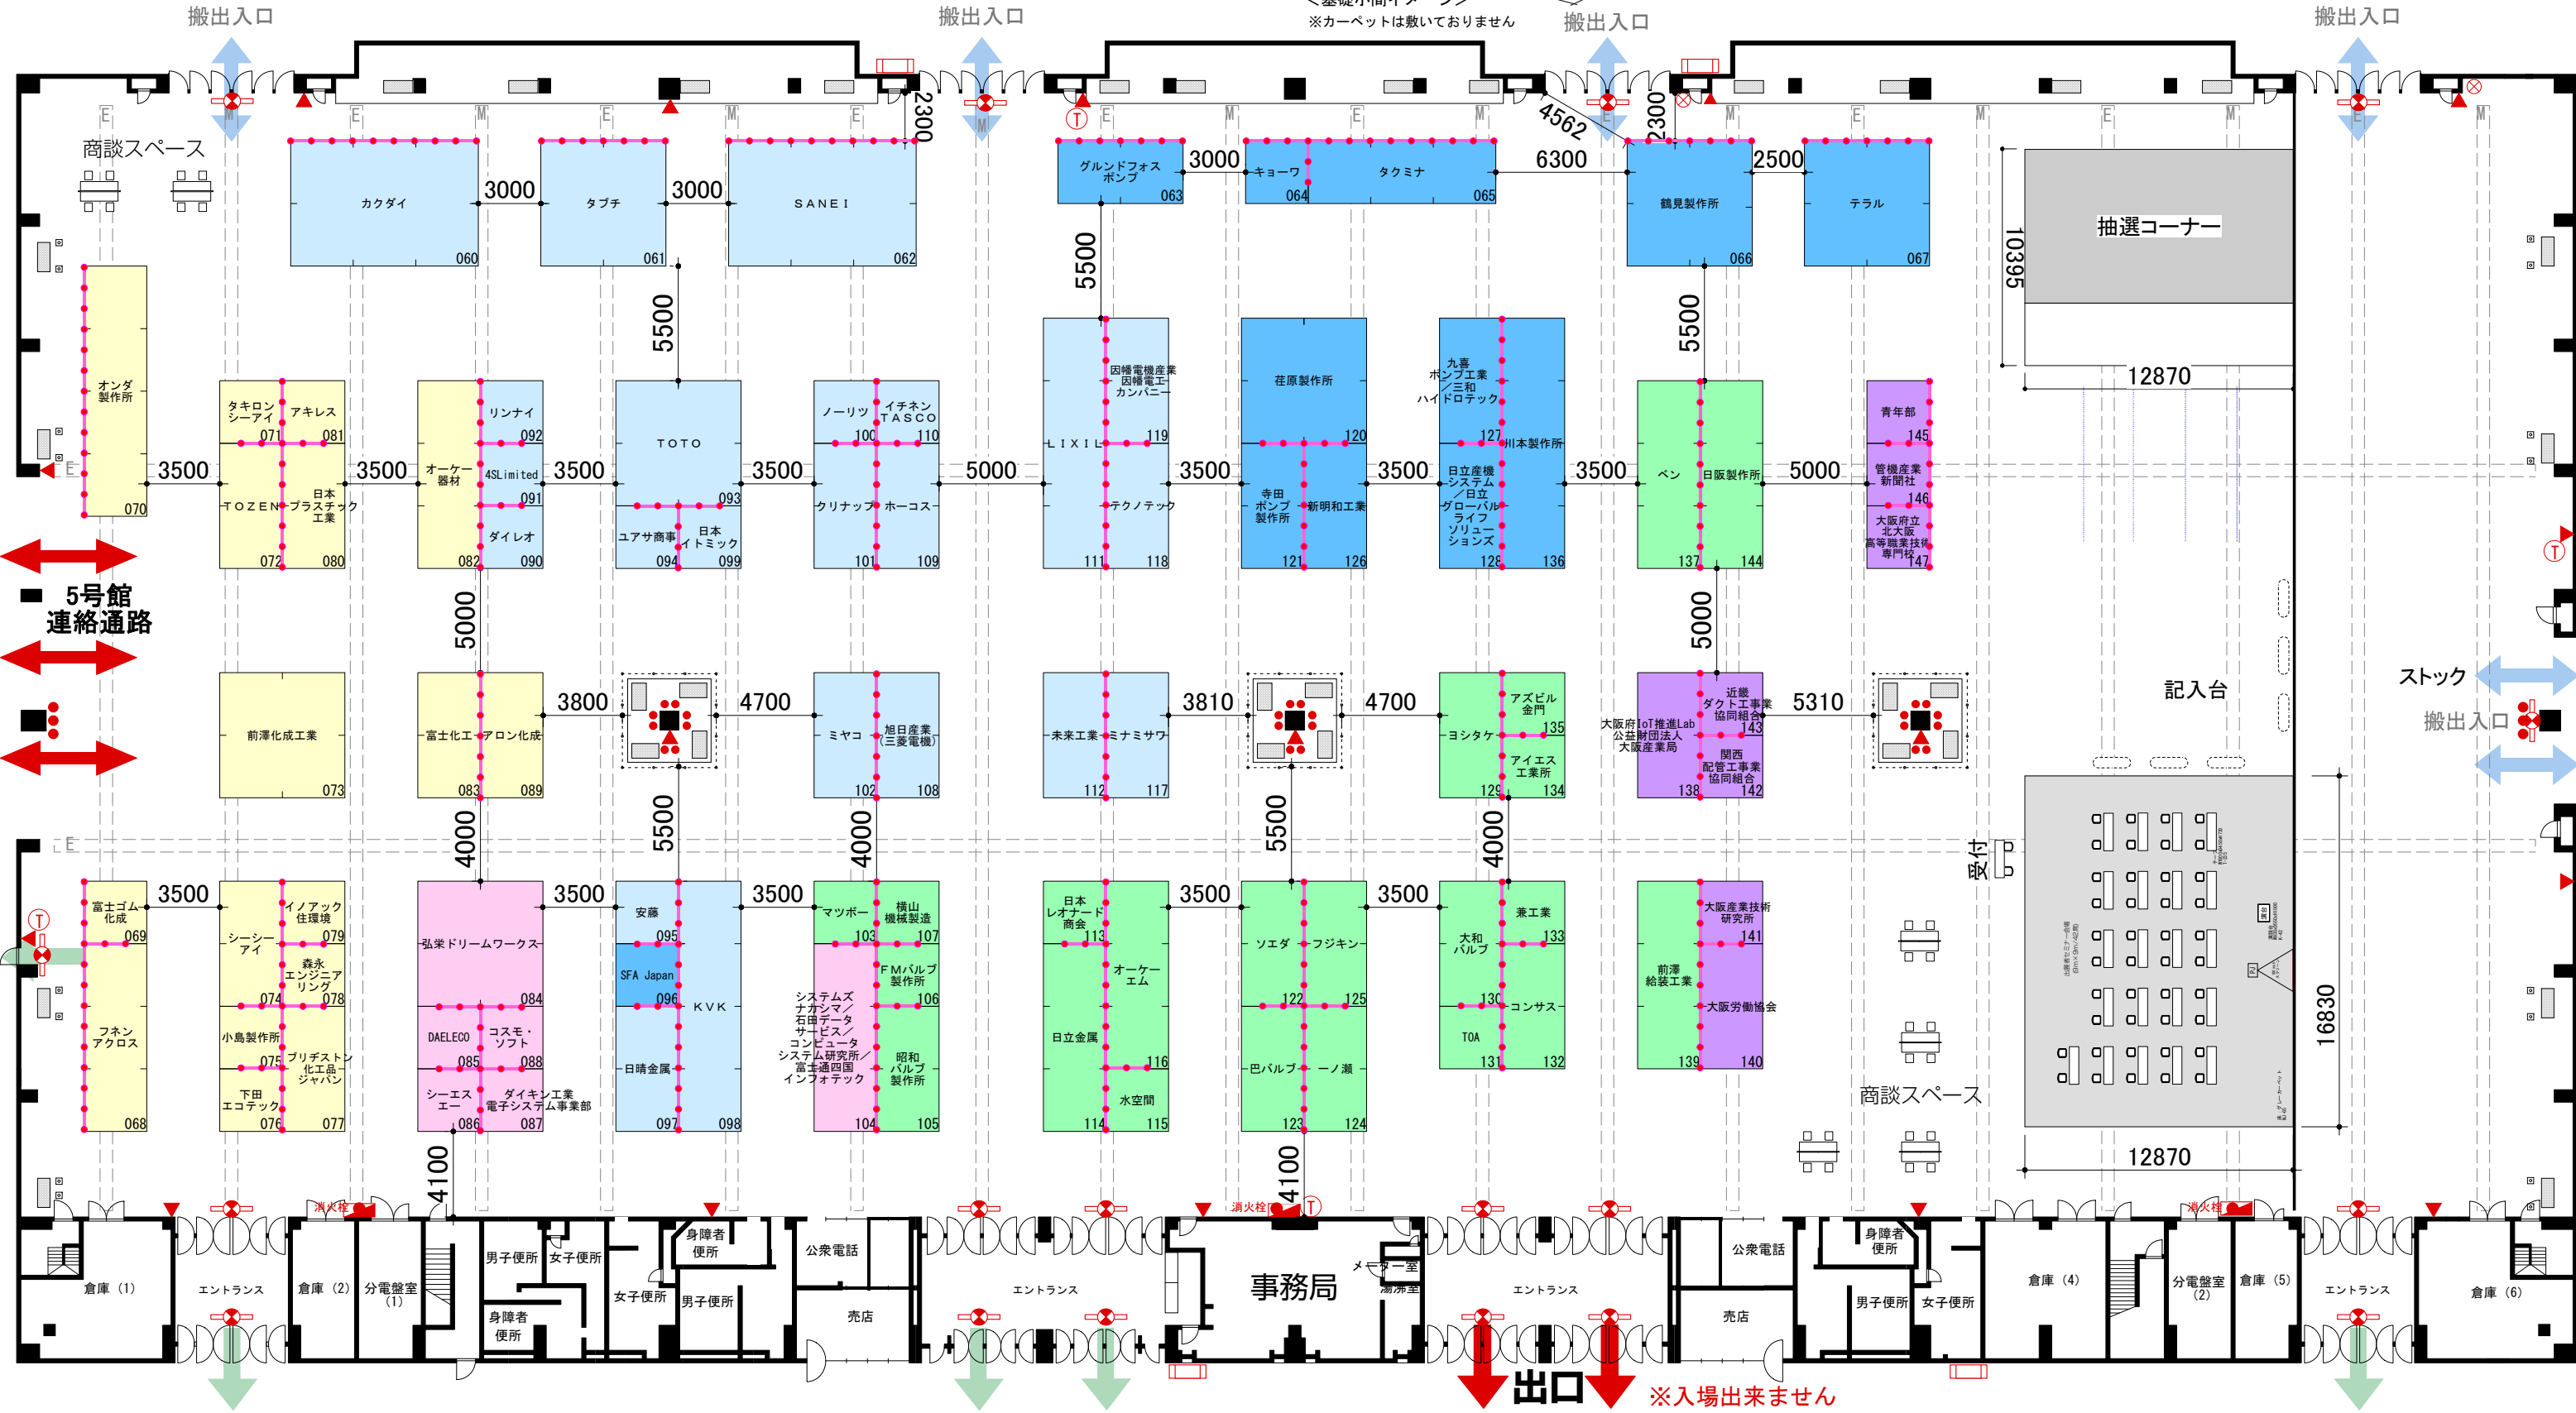

5号館 連絡通路

ストック 搬出入口

出口 ※入場出来ません